

REZ-DE-CHAUSSÉE - 0.03

Appartement 1 chambre

86,84 m² *

SÉJOUR/CUISINE	45,66 m ²
CHAMBRE	12,94 m ²
TERRASSE	15,22 m ²
JARDIN	51,98 m ²



Façade Nord



CDCL
PROMOTIONS


*Surface cadastrale

Les éléments de mobilier et de cuisine figurant dans ce document sont représentés à titre indicatif et sont non contractuels.



Echelle 1/75

La hauteur libre de l'appartement est de 2.50 m, à l'exception des zones de faux-plafonds indiquées sur le plan par la hachure verte (hauteur sous faux plafonds : 2.20 m).

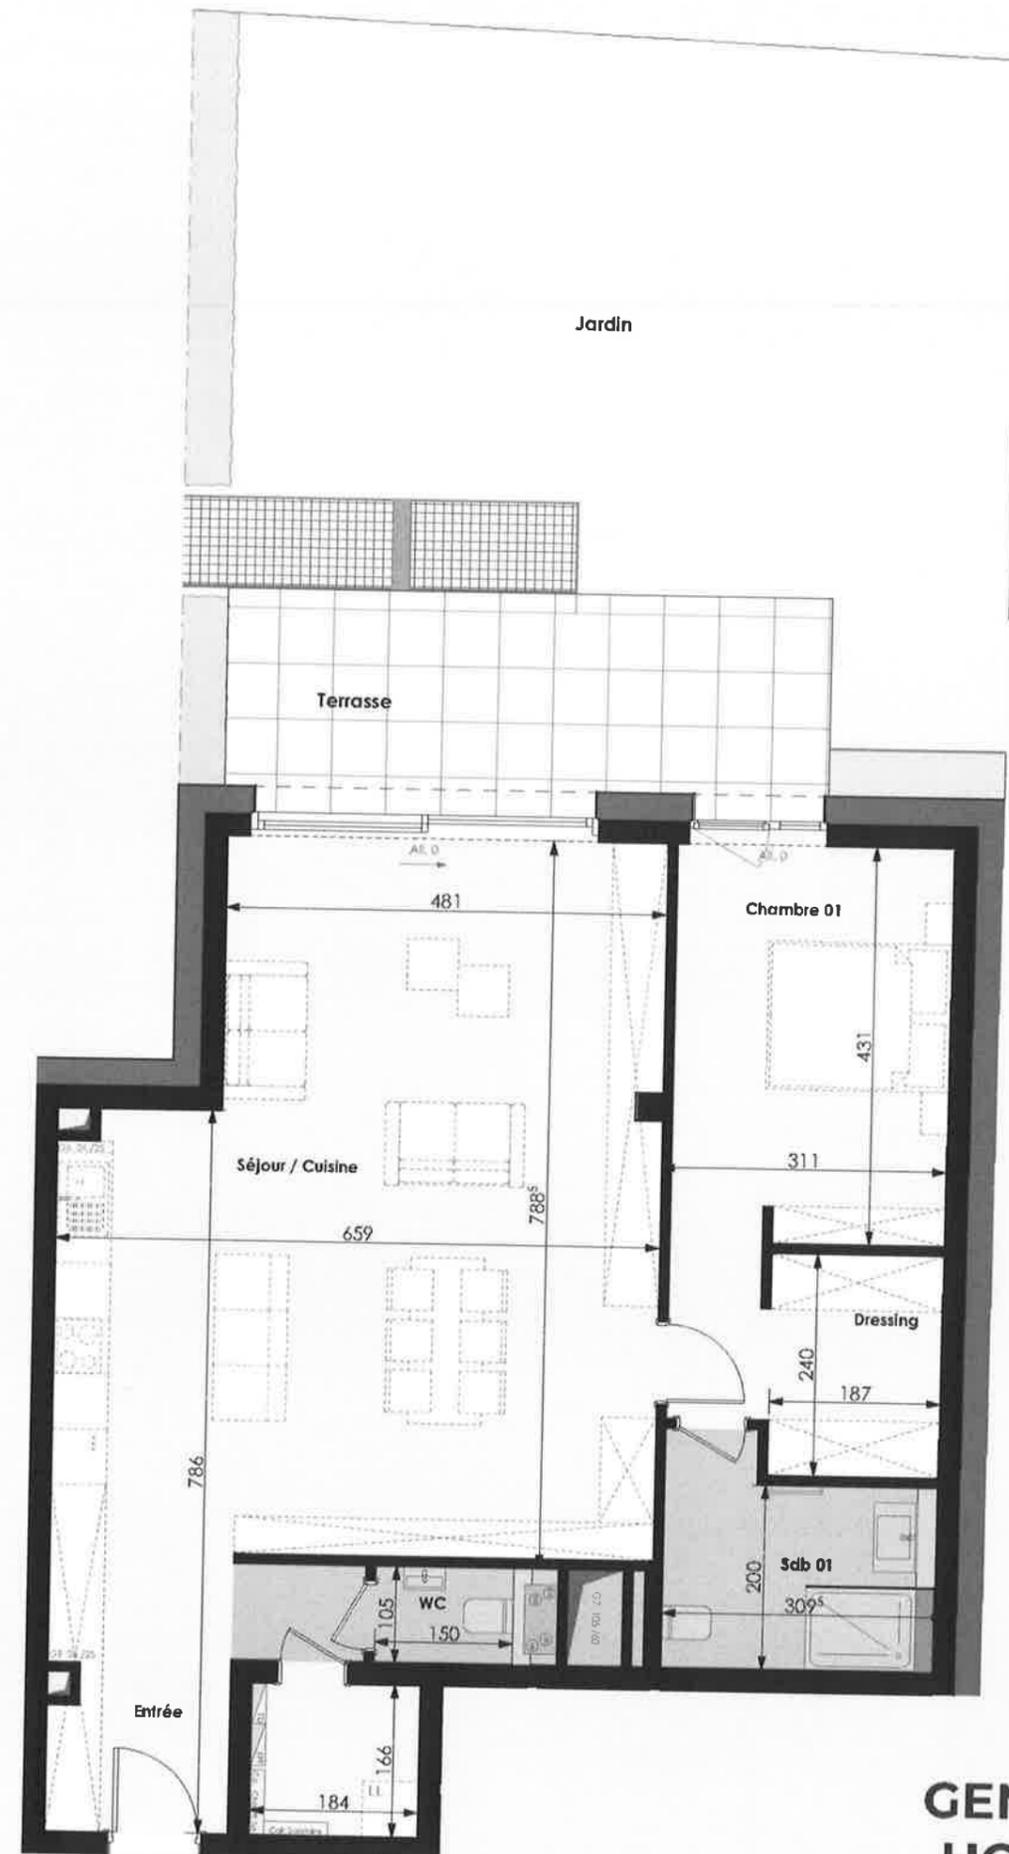

GENEVO
HOUS