

4 Etage 03


Surfaces (m²)

| Pièces | Surface | Haut. sous plafond |
|-------------------------------|-----------------|--------------------|
| Surface appartement | 78.71 m² | |
| Terrasse | 8.17 m² | |
| Surface de vente | 82.80 m² | |
| Hall d'entrée / Dégagement | 5.72 m² | 2.51 m |
| Séjour / Cuisine | 47.11 m² | 2.71 m |
| Chambre | 15.57 m² | 2.71 m |
| Salle de bains | 4.33 m² | 2.51 m |
| WC | 2.70 m² | 2.51 m |

ROYAL-HAMILIUS

ETAGE 03 APPARTEMENT 10

ROYAL · HAMILIUS
Une réalisation du Groupe CODIC

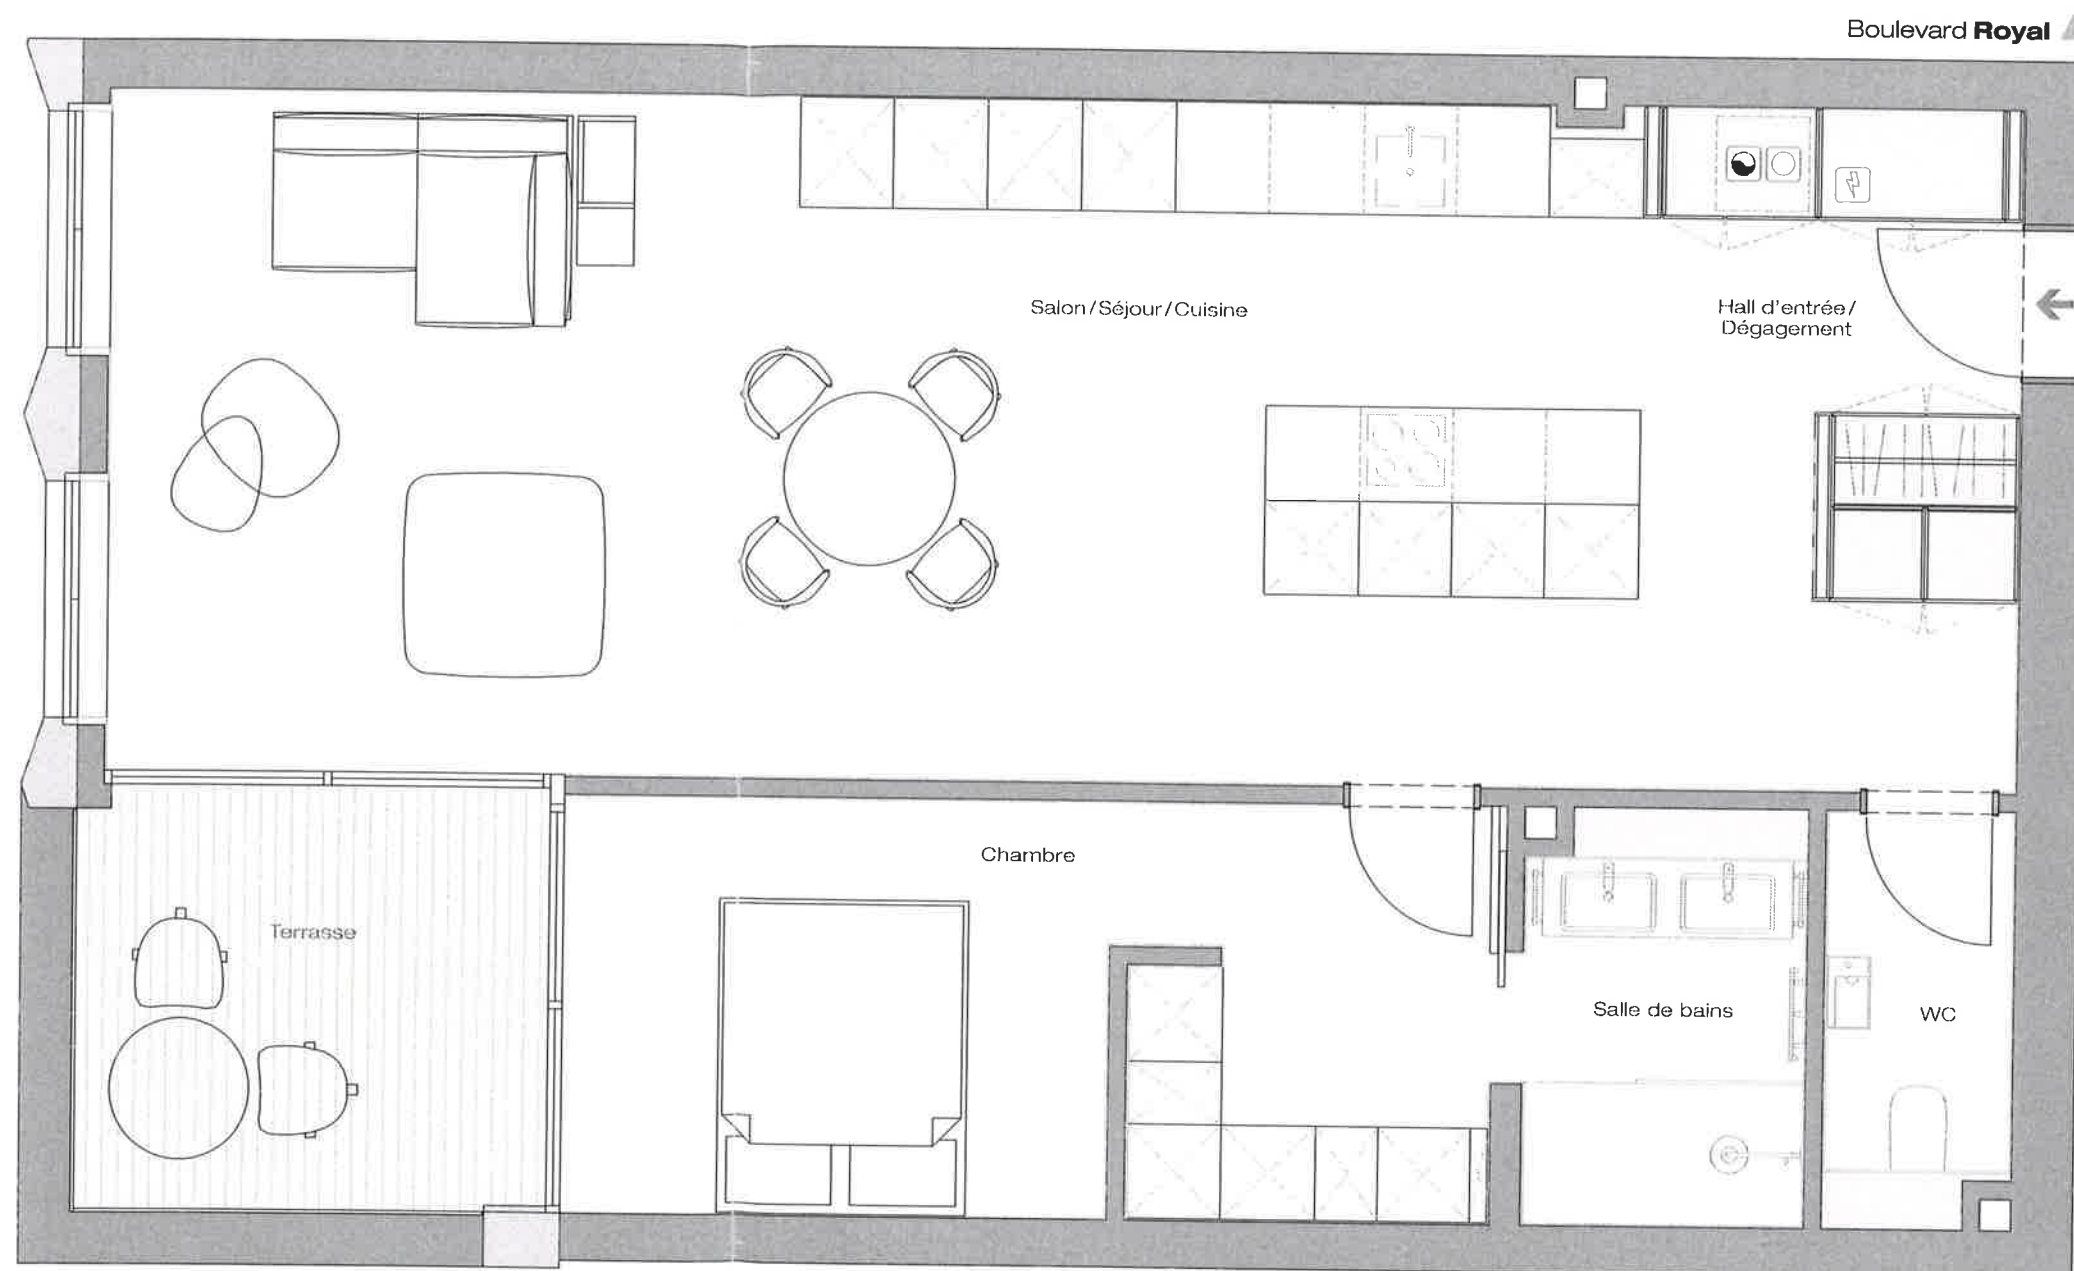

▼ Rue Aldringen

Lave-linge
 Sèche-linge
 Vestiaire
 Armoire technique

Sous réserve des équipements mentionnés dans la notice descriptive, l'aménagement, les meubles et/ou autre mobilier et décoration figurant sur les plans ne sont portés qu'à titre indicatif.

